



PLAN

暮らし方の提案「生きること=働くこと」

リビングルームをリビング兼ワークルームとして使う。旧ファサード側から街路樹の景色を楽しみながらアクセスできる。ガラスの仕切りをあげれば隣接する共有スペースと一体にして使用可能。


素材

カフェのテラスと住戸のルーバー、天井は木板。
南側にはガラスの窓を取り付け、柱は鉄。



狭くても明るく

既存壁はレンガであると想定。白くペイントすることで明るい空間にする。

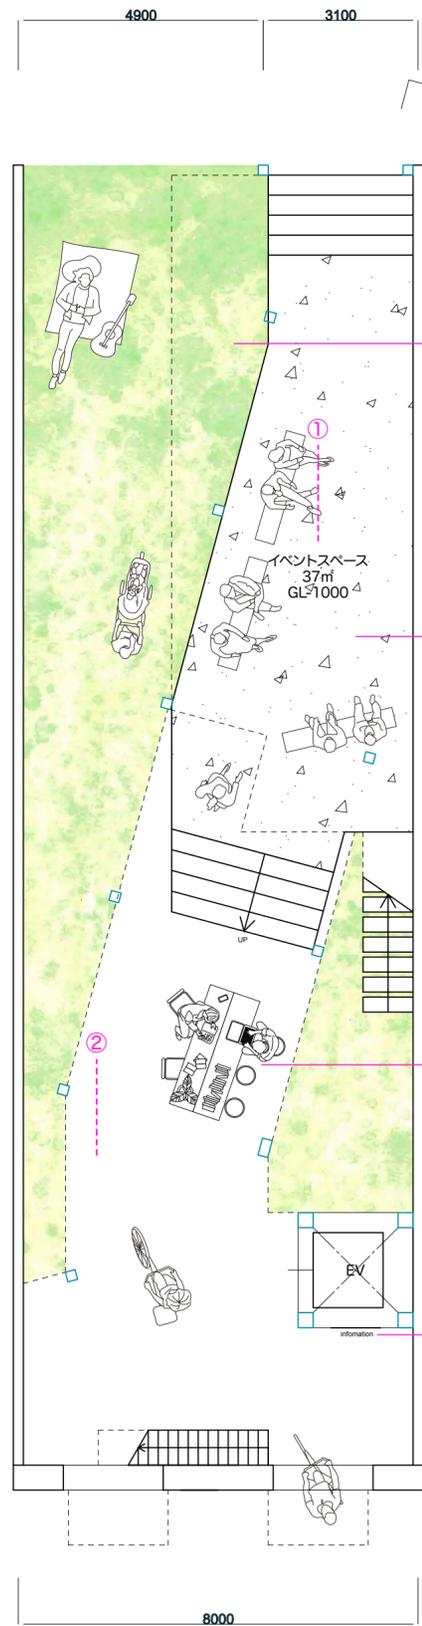

中庭の緑と連続する芝生広場。

1000mm地面を掘ったイベントスペース。床はコンクリート。市場のイベントやWS、野外シアターにもなる。


ロビーのように使える休憩スペース。床はコンクリート。

ガラスのEVにインフォメーションが彫ってある。

中庭と階下の芝広場を眺める。

ガラスのサイン。

一階平面図 1/100

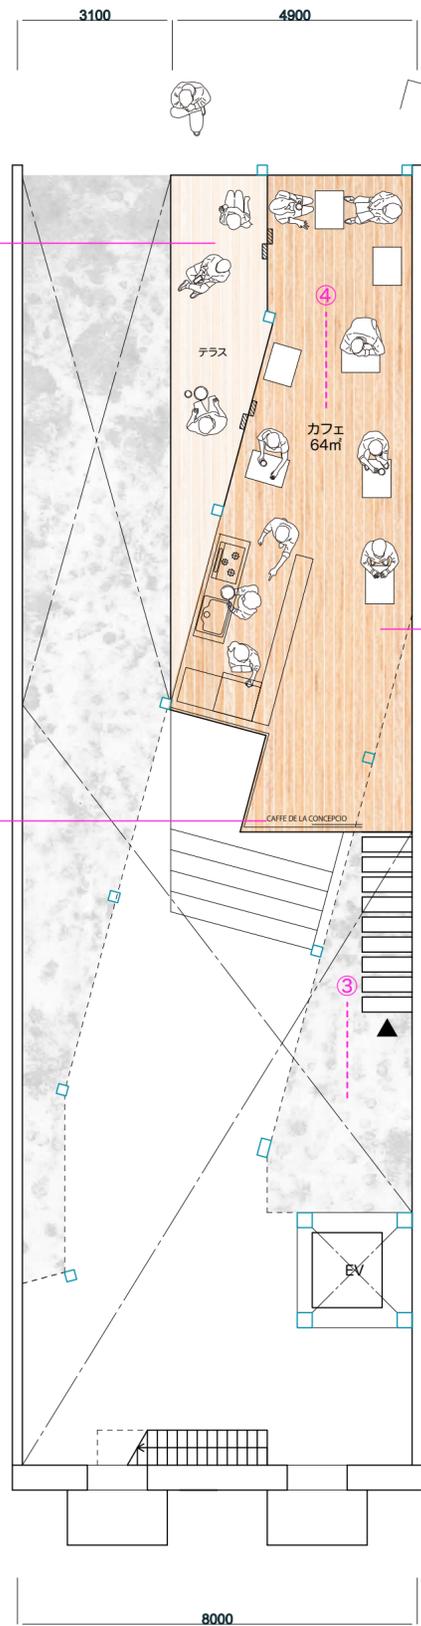

市場と提携しているカフェ、CAFFEE DE LA CONCEPCIO.

1.5階平面図 1/100



吹き抜け下や中庭から、市場の食材を使った食卓の様子が少し見える。

プライベートなスペースはルーバーで目隠しすることができる。

リビングのガラスはスライドで開放できる。

テラス 4㎡

光がたくさん入る、明るいキッチンとダイニングルーム。

寝室の仕切りは高さ1000mm。光を遮らない。

寝室や浴室の採光のための吹き抜け。

既存のベランダに出ると街路樹が見える。

二階平面図 1/100

- ①
- ②
- ③
- ④
- ⑤
- ⑥
- ⑦

