


Hills Market

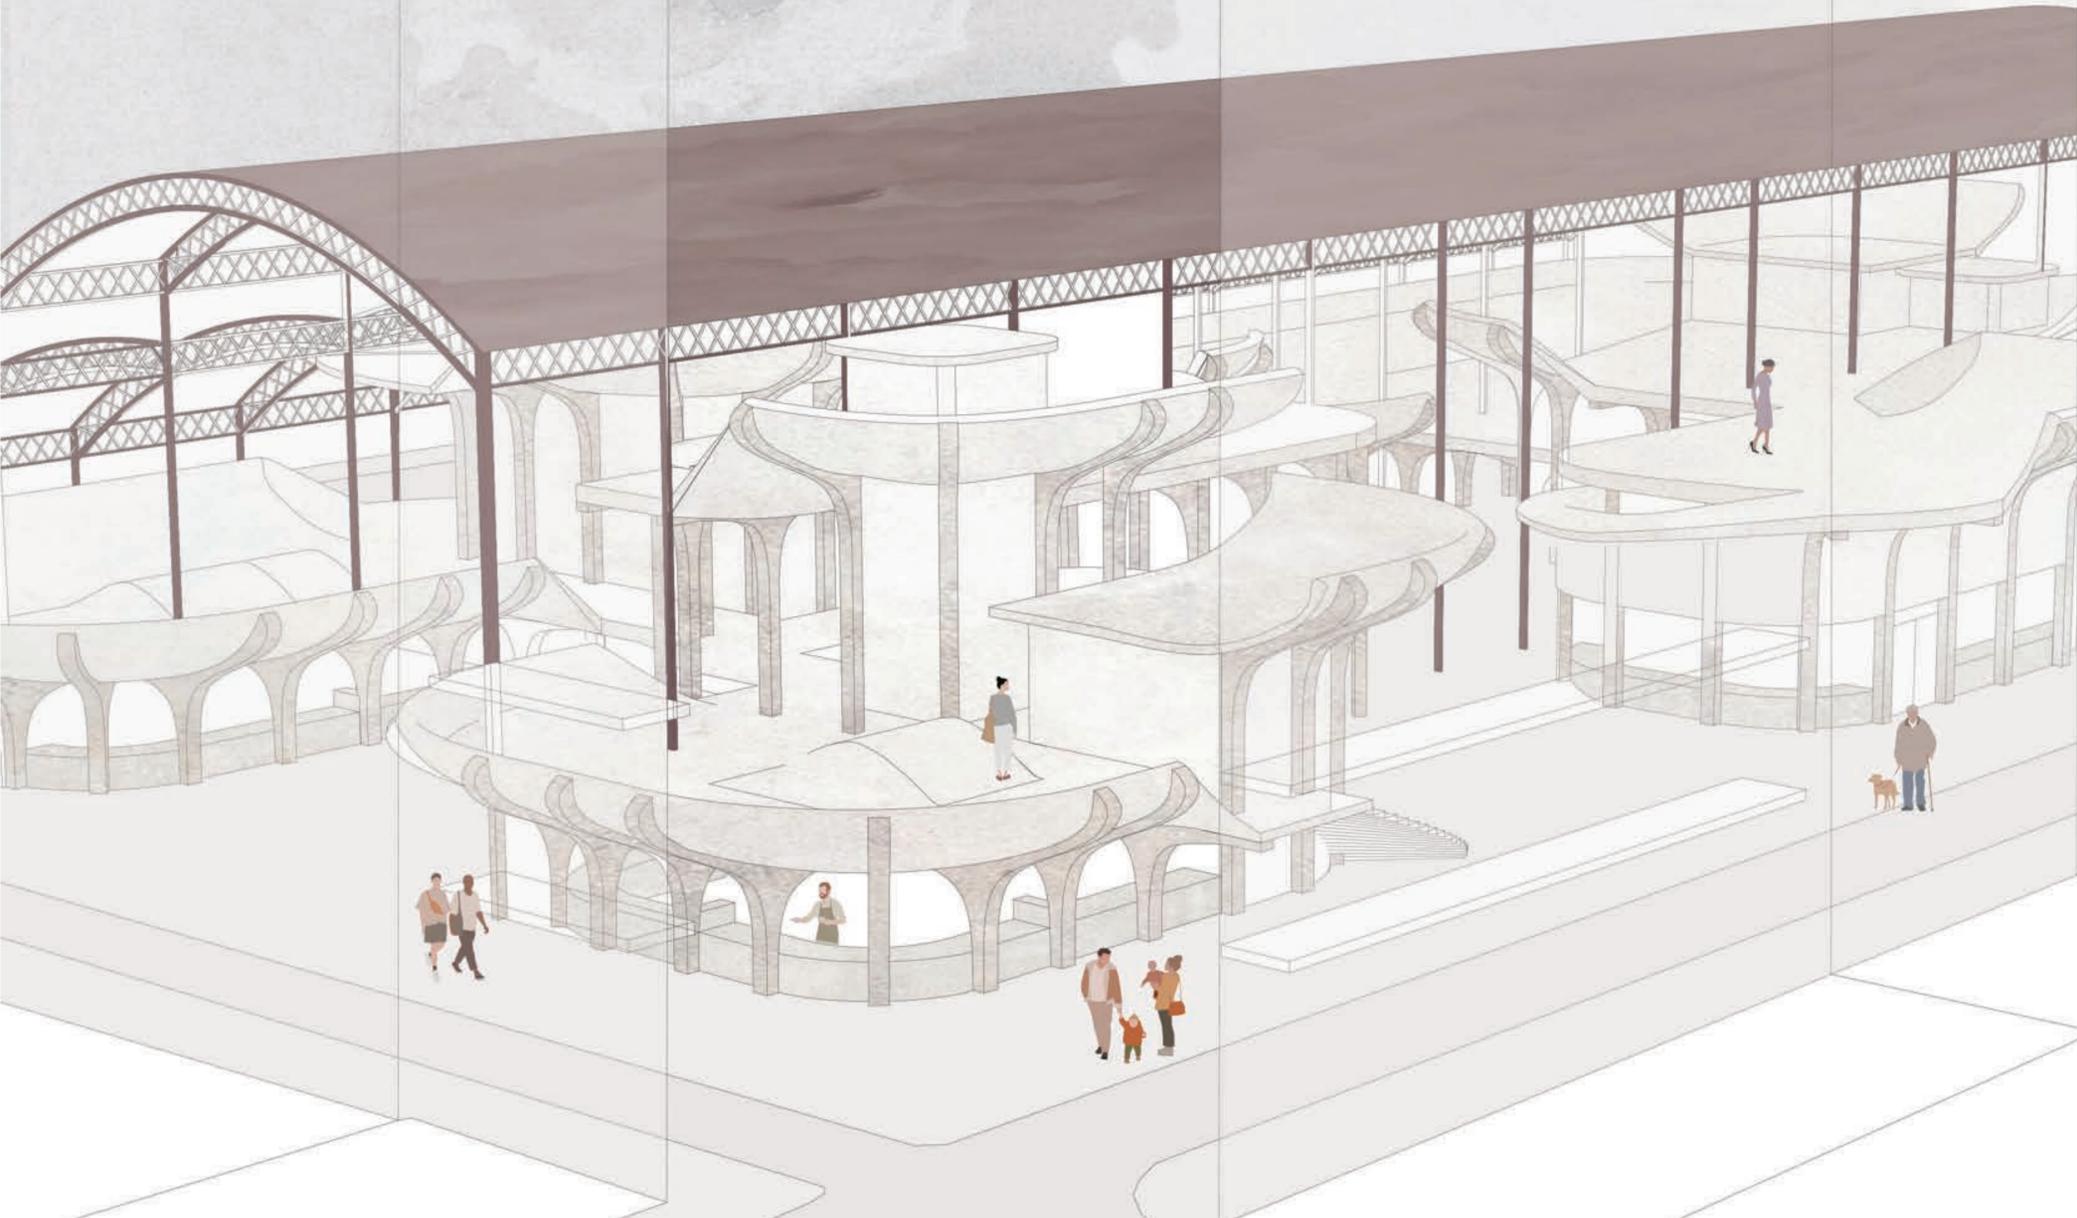

0. 問題提起

コンパクトシティを進める都市計画が150年前に行われた。

1ユニットの中には、学校、病院、そして市場が含まれるよう計画された。

生活の中心にあり、人が集まる場として存在していた市場は時代の変化とともにあり方を問われている。

敷地はグラシア地区にある市場。建て替えが行われる予定で、現在骨組みのみが残されている。どう新たな市場として生まれ変わらせるか？

1. 背景・コンセプト

市場は城壁の内側につくられ、外側に屠殺場が設けられた。

人が集まる場所として発展してきた一方、動物や自然を拒絶してきた。


この敷地は周囲が住宅に囲まれている。

新しい市場では、動物や自然を受け入れることで住民の憩いの場となる。

2. 調査




周囲の建物によって影が生まれる

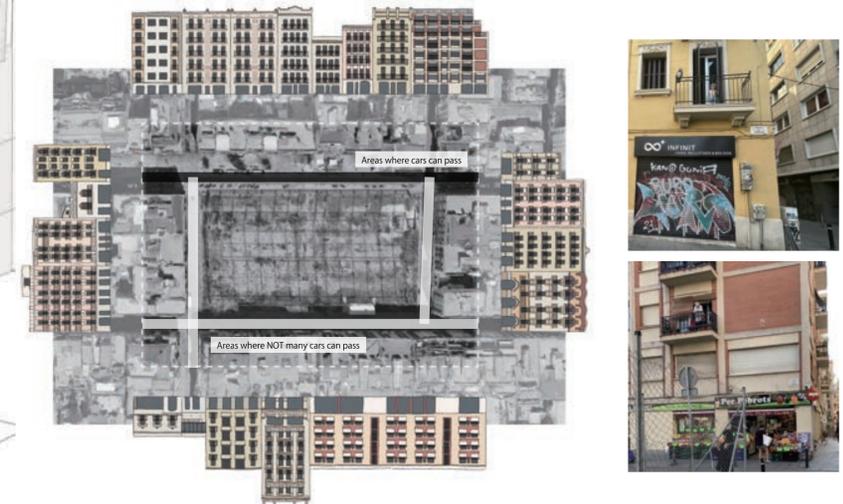


北側は車や自転車等の車両が多く通るのに対して、南側は歩いている人が多い。周囲のバルコニーからは住民が出てきて周囲の人とコミュニケーションをとる姿が見られる。

3. 構造ダイアグラム

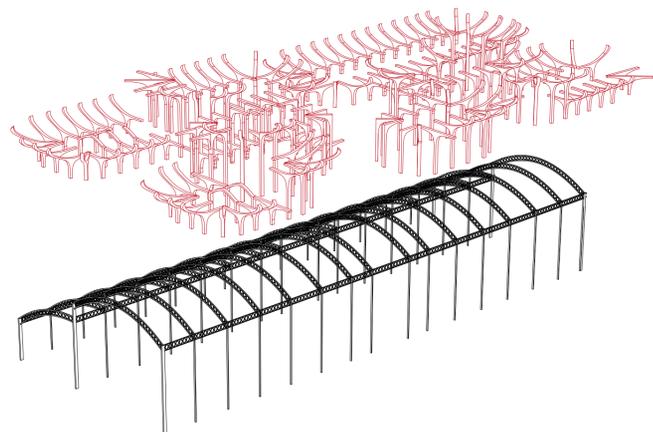


南側の既存骨格を壊し、新たな構造体としてプレキャストコンクリートを入れる。

4. プレキャストコンクリート

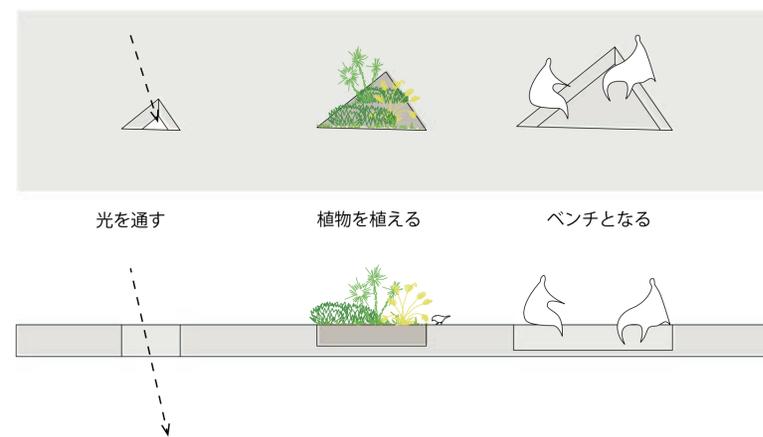


プレキャストコンクリートの特徴である反復を利用する。




プレキャストコンクリートのモジュール

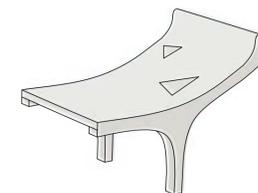


5. 販売システム


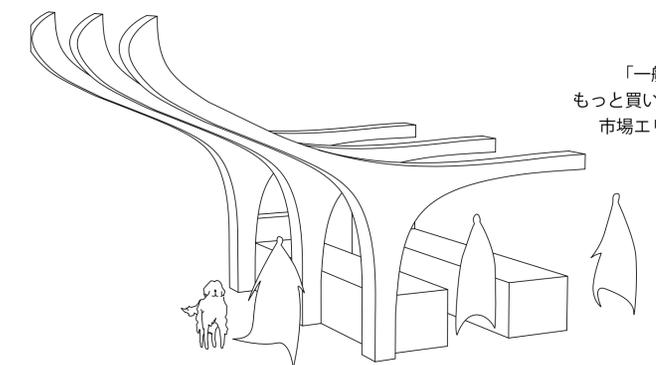


「今日のおすすめコーナー」散歩中、犬連れて目に入る

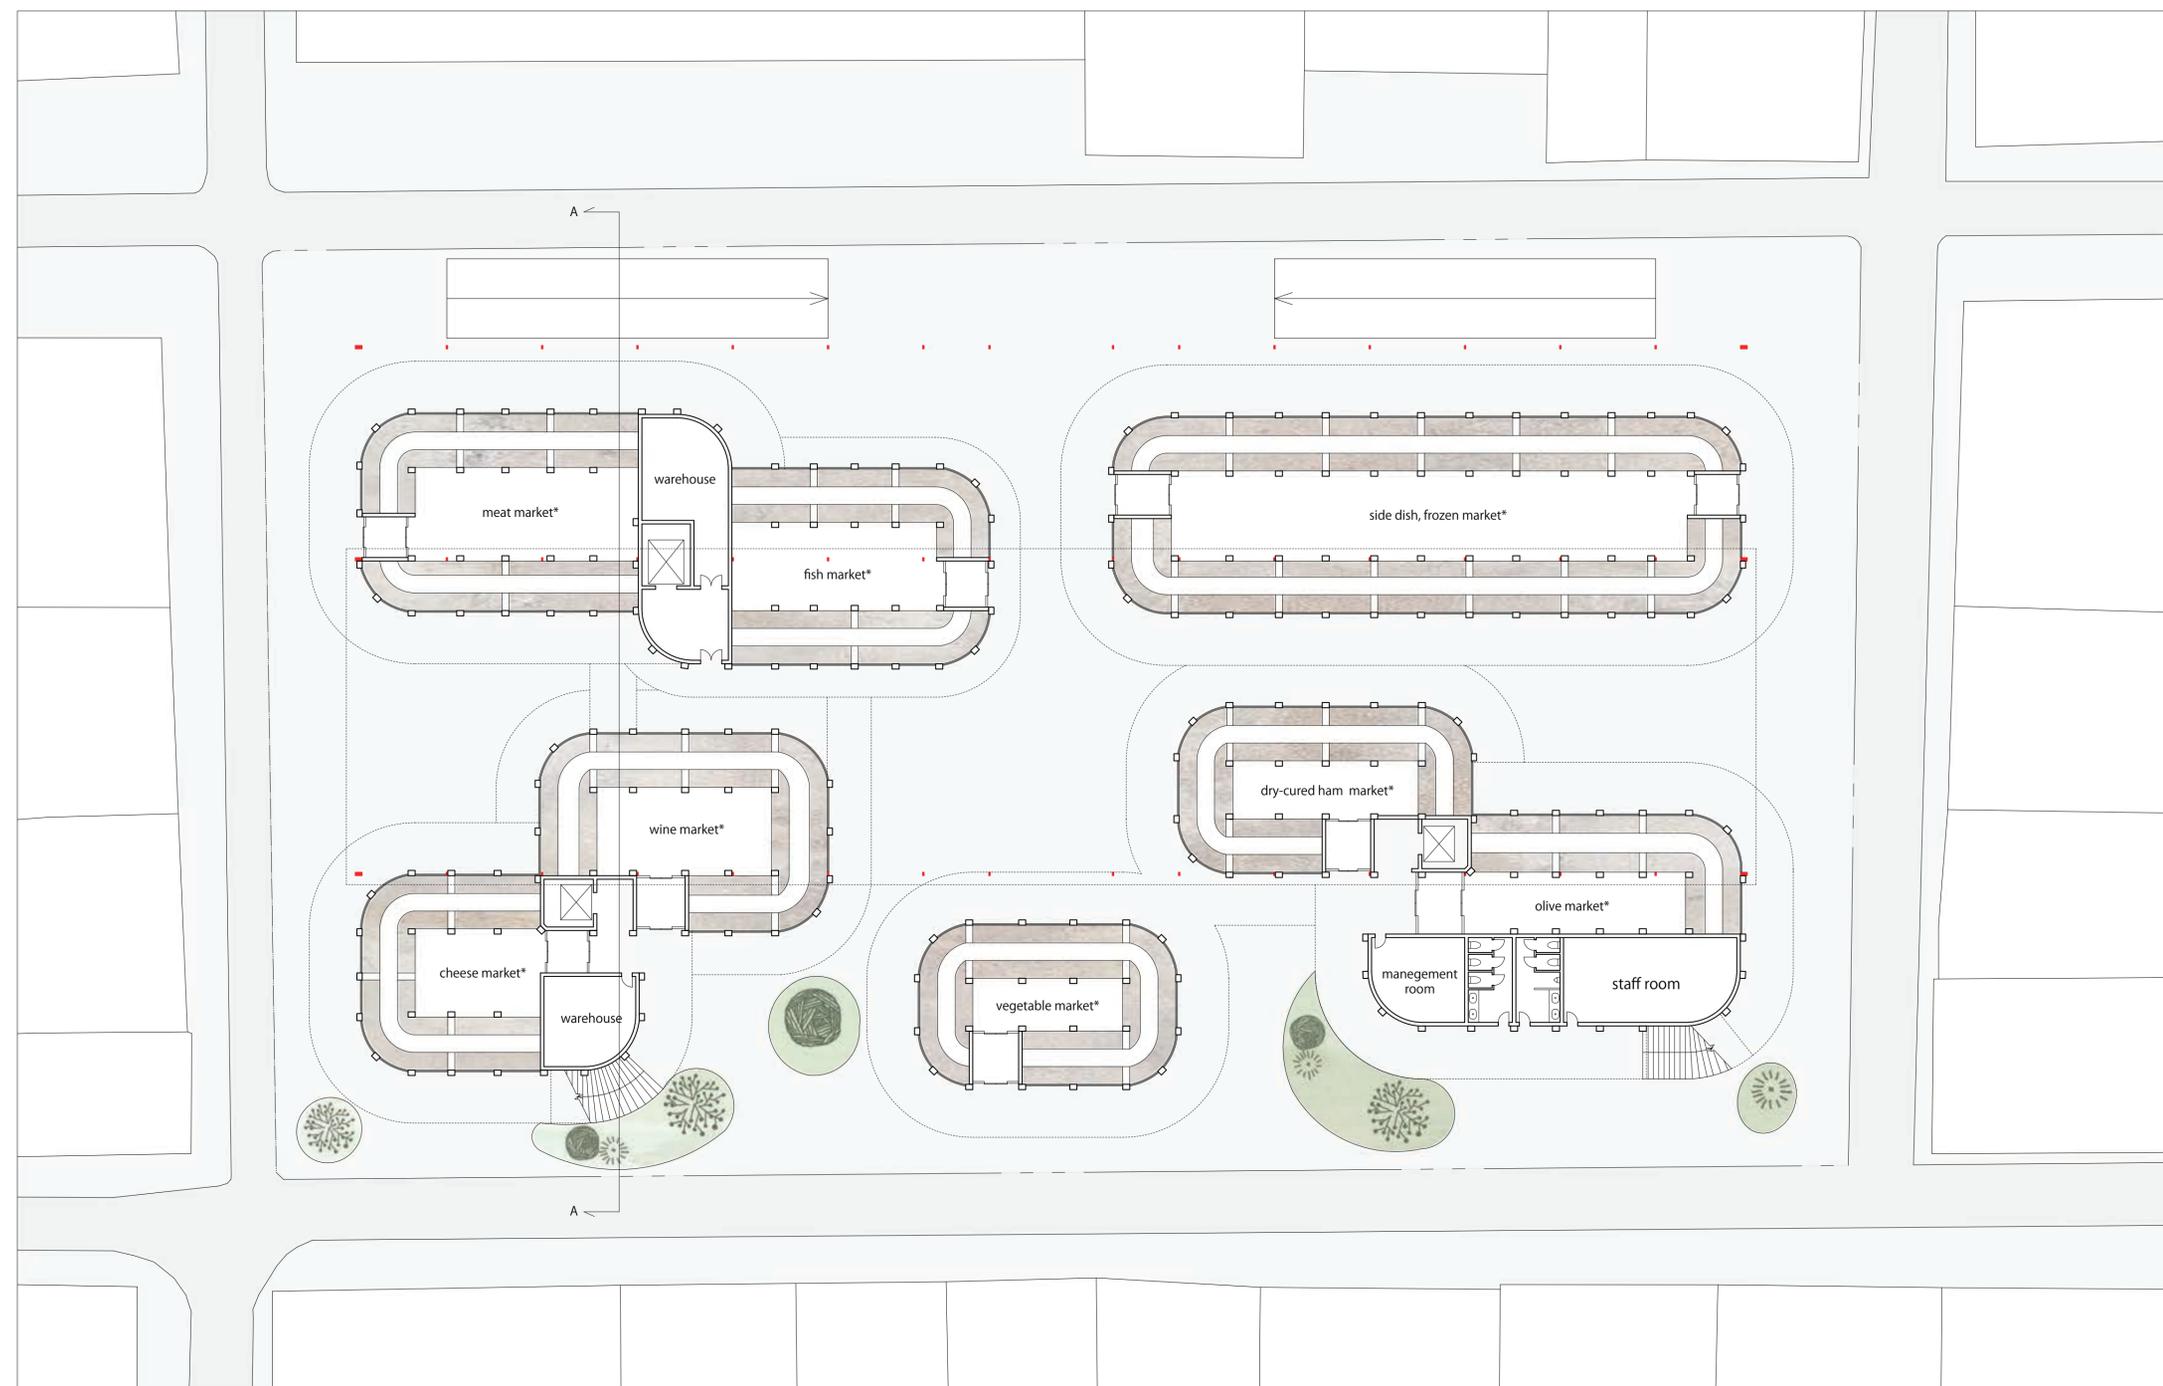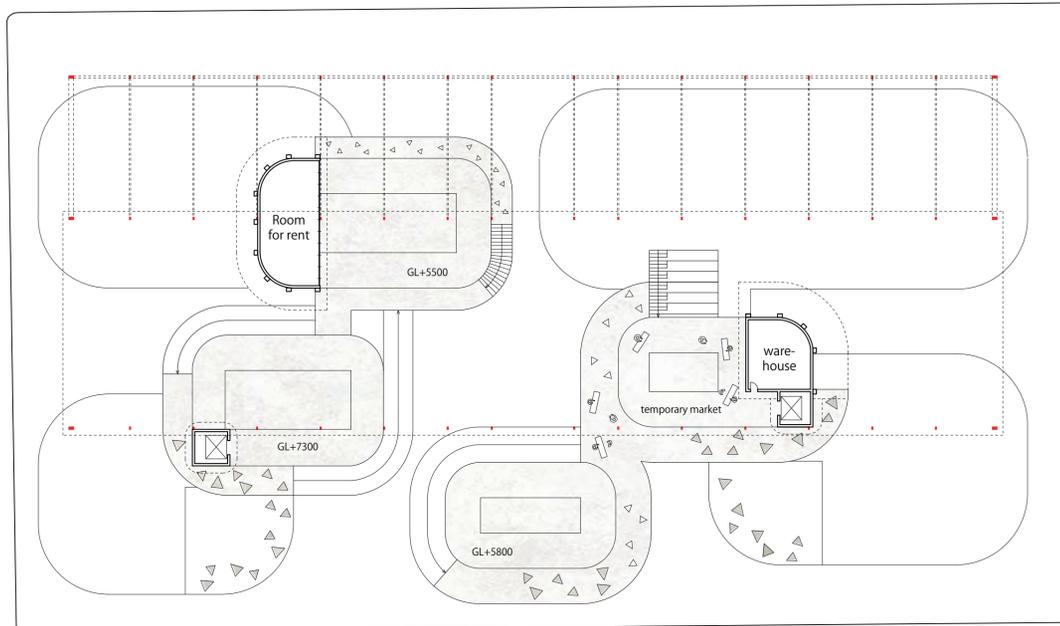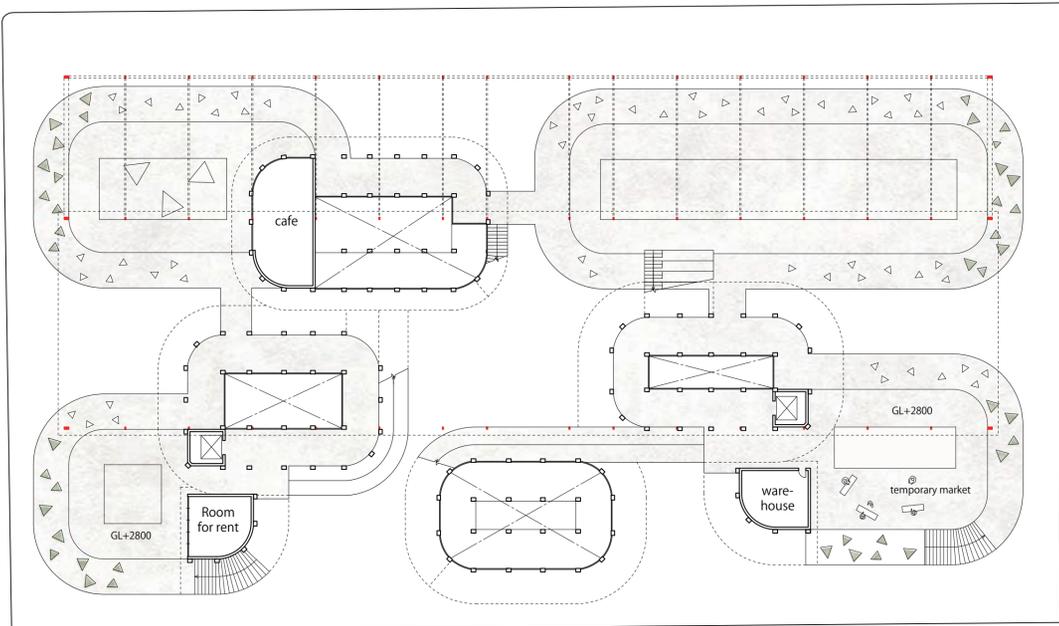

* NO dog area
 Existing Skeleton

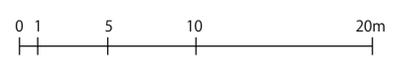

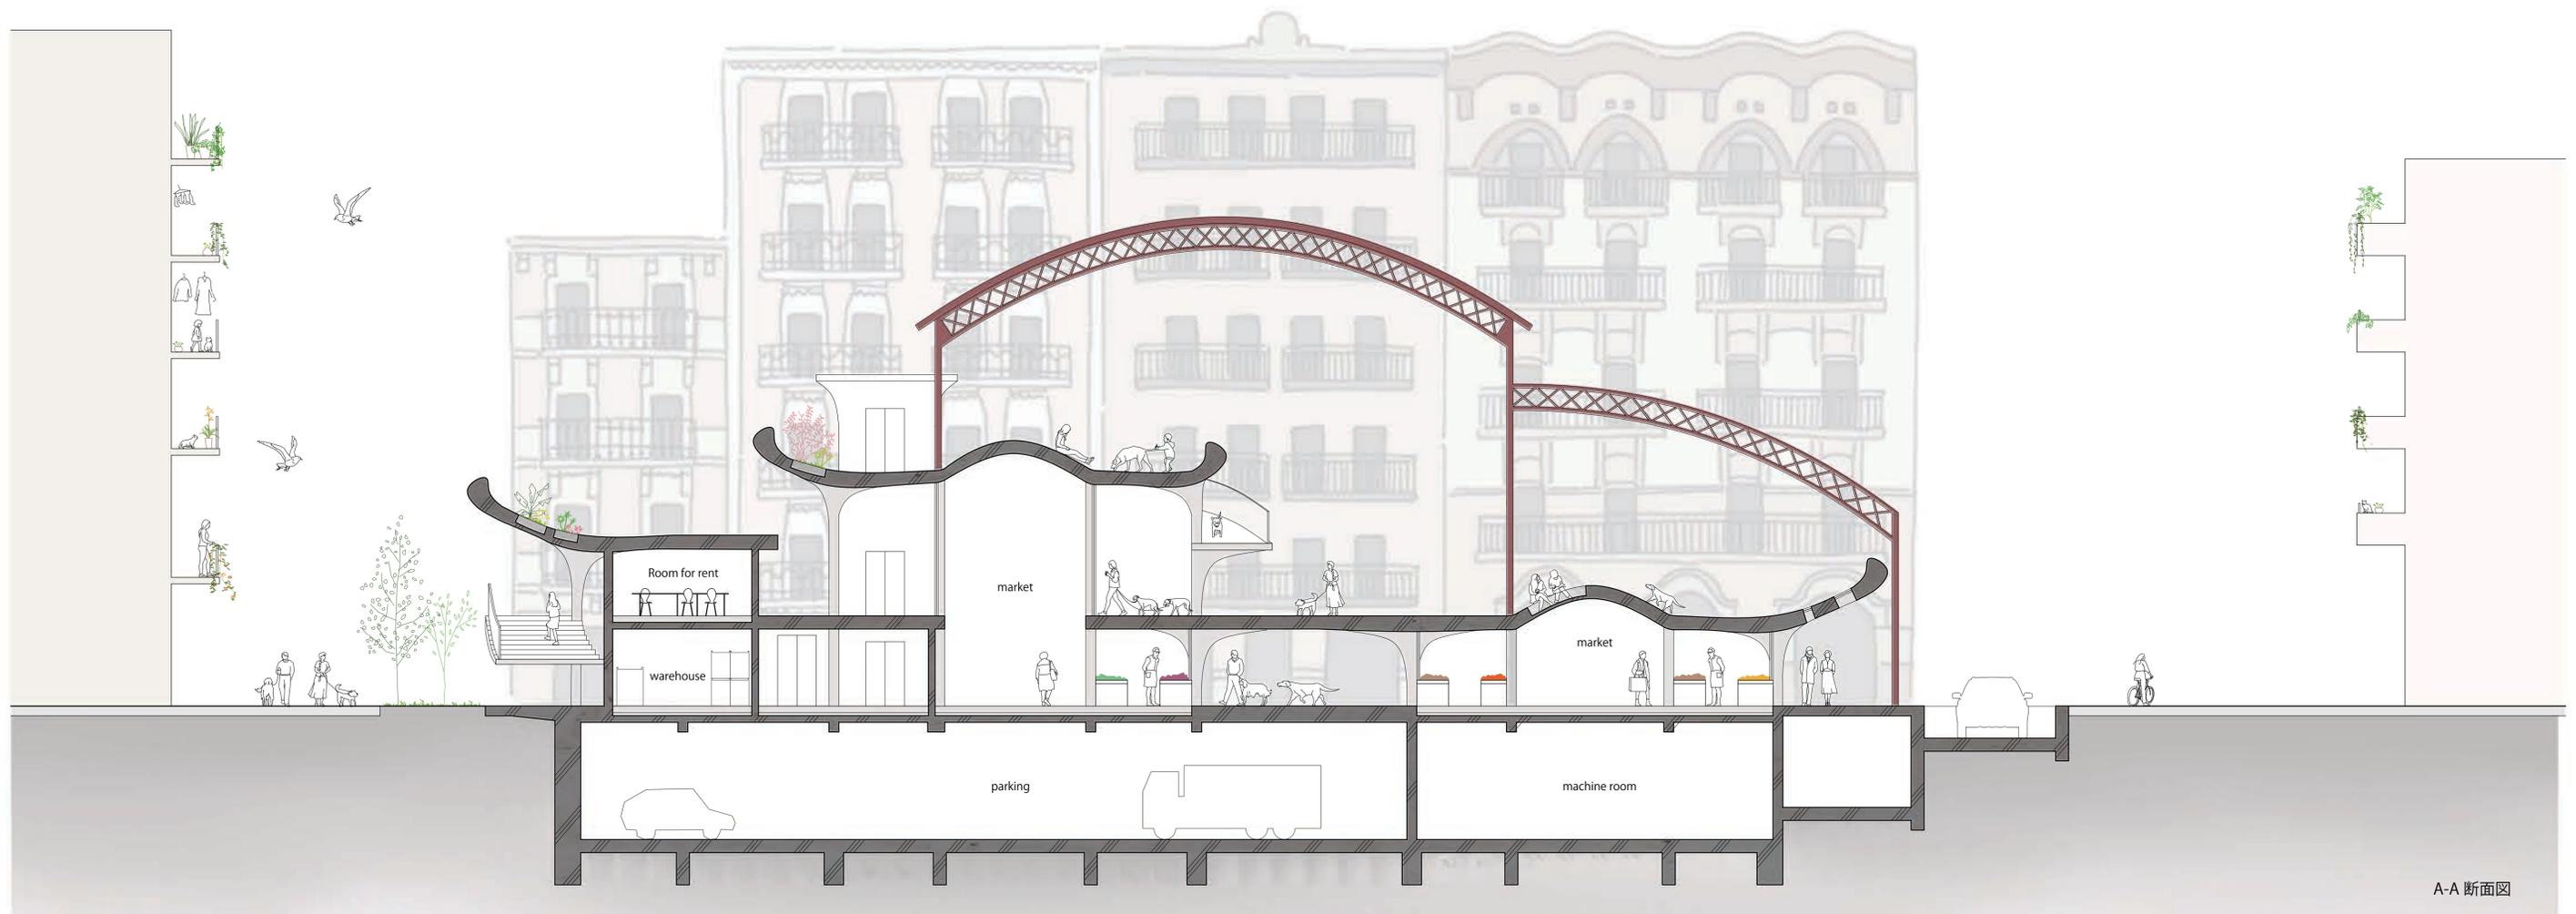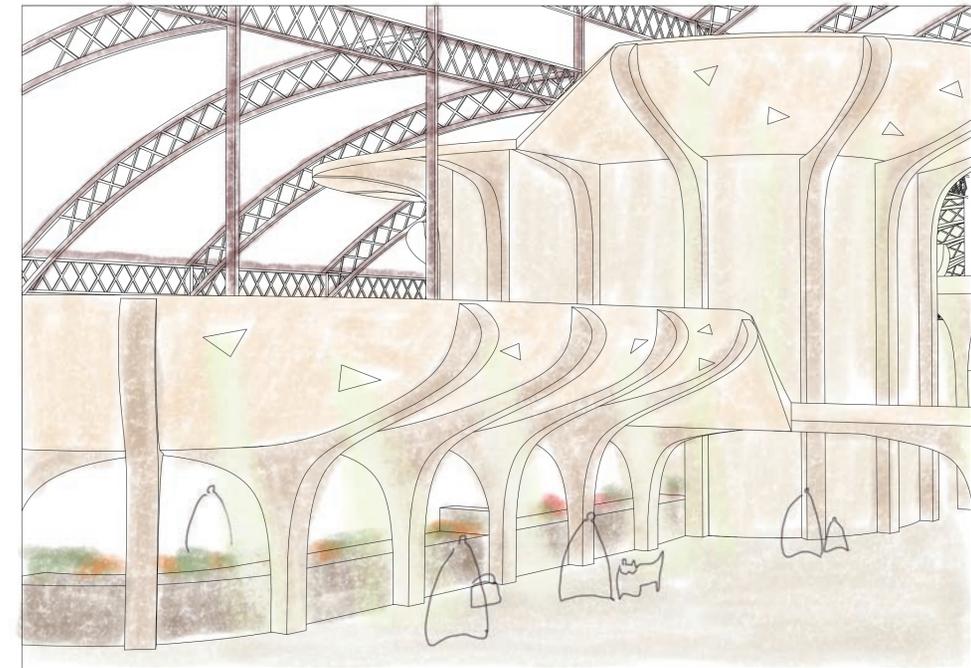

A-A 断面图